

MAPA DO CELÓW PROJEKTOWYCH

dotyczy działki nr.4/5 ark. 2
skala 1 : 500

Układ współrzędnych -2000 sekcja 8.134.15.15.3.3
układ wysokościowy Kronsztad - 86

Powiat tomaszowski
Jedn. ewidencyjna: 061801_1 Tomaszów Lubelski
Obręb : 0001 TOMASZÓW LUBELSKI

ul. Zamojska
Id działki 061801_1.0001.AR_2.4/5
Nr.ewidencyjny zgłoszenia GK 6641.648.2018

Legenda :
Nie wyklucza się istnienia w terenie innych
niewykazanych na mapie urządzeń podziemnych
które nie zostały zgłoszone do inwentaryzacji

Wykonanie niniejszej mapy nie było poprzedzone ustaleniami dotyczącymi ewentualnych służebności
gruntowych obciążających grunty położone w granicach projektowanej inwestycji budowlanej

Tomaszów Lub. 05.06.2018 r. Nr. ks. rob. 14751-92/2018



Szkic orientacyjny skala 1 : 5000

Przebieg kanału z niniejszym dokumentem został opracowany
w wyniku prac geodezyjnych i kartograficznych, których rezultaty
zawiera operat techniczny wpisany do ewidencji materiałów
pobudowlanych załącznik geodezyjny i kartograficzny
STAROSTWA TOMASZOWSKIEJ
ul. Lwowska 60
22-600 Tomaszów Lubelski
0618 2018 672
13-06-2018

USŁUGI GEODEZYJNE
Bogdan Łasocha
ul. Literacka 3
22-600 Tomaszów Lubelski
NIP 921-300-77-36 kom. 503 025 649

GEODETA
Bogdan Łasocha
upr. 9944, MGPiB nr 14751

Wykonał w 2018 roku

**STWIERDZAM ZGODNOŚĆ
MAPY Z ORYGINAŁEM**

Dariusz Piłura
Kierownik Powiatowego
Ośrodka Dokumentacji Geodezyjnej i Kartograficznej


**PROJEKT ZAGOSPODAROWANIA TERENU
BUDOWA PRZYŁĄCZA KANALIZACJI SANITARNEJ
W PASIE DROGOWYM DROGI KRAJOWEJ NR 17**

ODCINEK A - B
1:500

OBIEKT KAPLICA NA CMENTARZU KOMUNALNYM - PRZEBUDOWA
Budowa przyłącza kanalizacji sanitarnej

ADRES 22-600 Tomaszów Lubelski, ul. Zamojska, woj. lubelskie
Jednostka ewidencyjna: 061801_1 Tomaszów Lub.
Obręb: 001 Tomaszów Lubelski
działka nr: 9

INWESTOR Miasto Tomaszów Lubelski
ul. Lwowska 57, 22-600 Tomaszów Lubelski

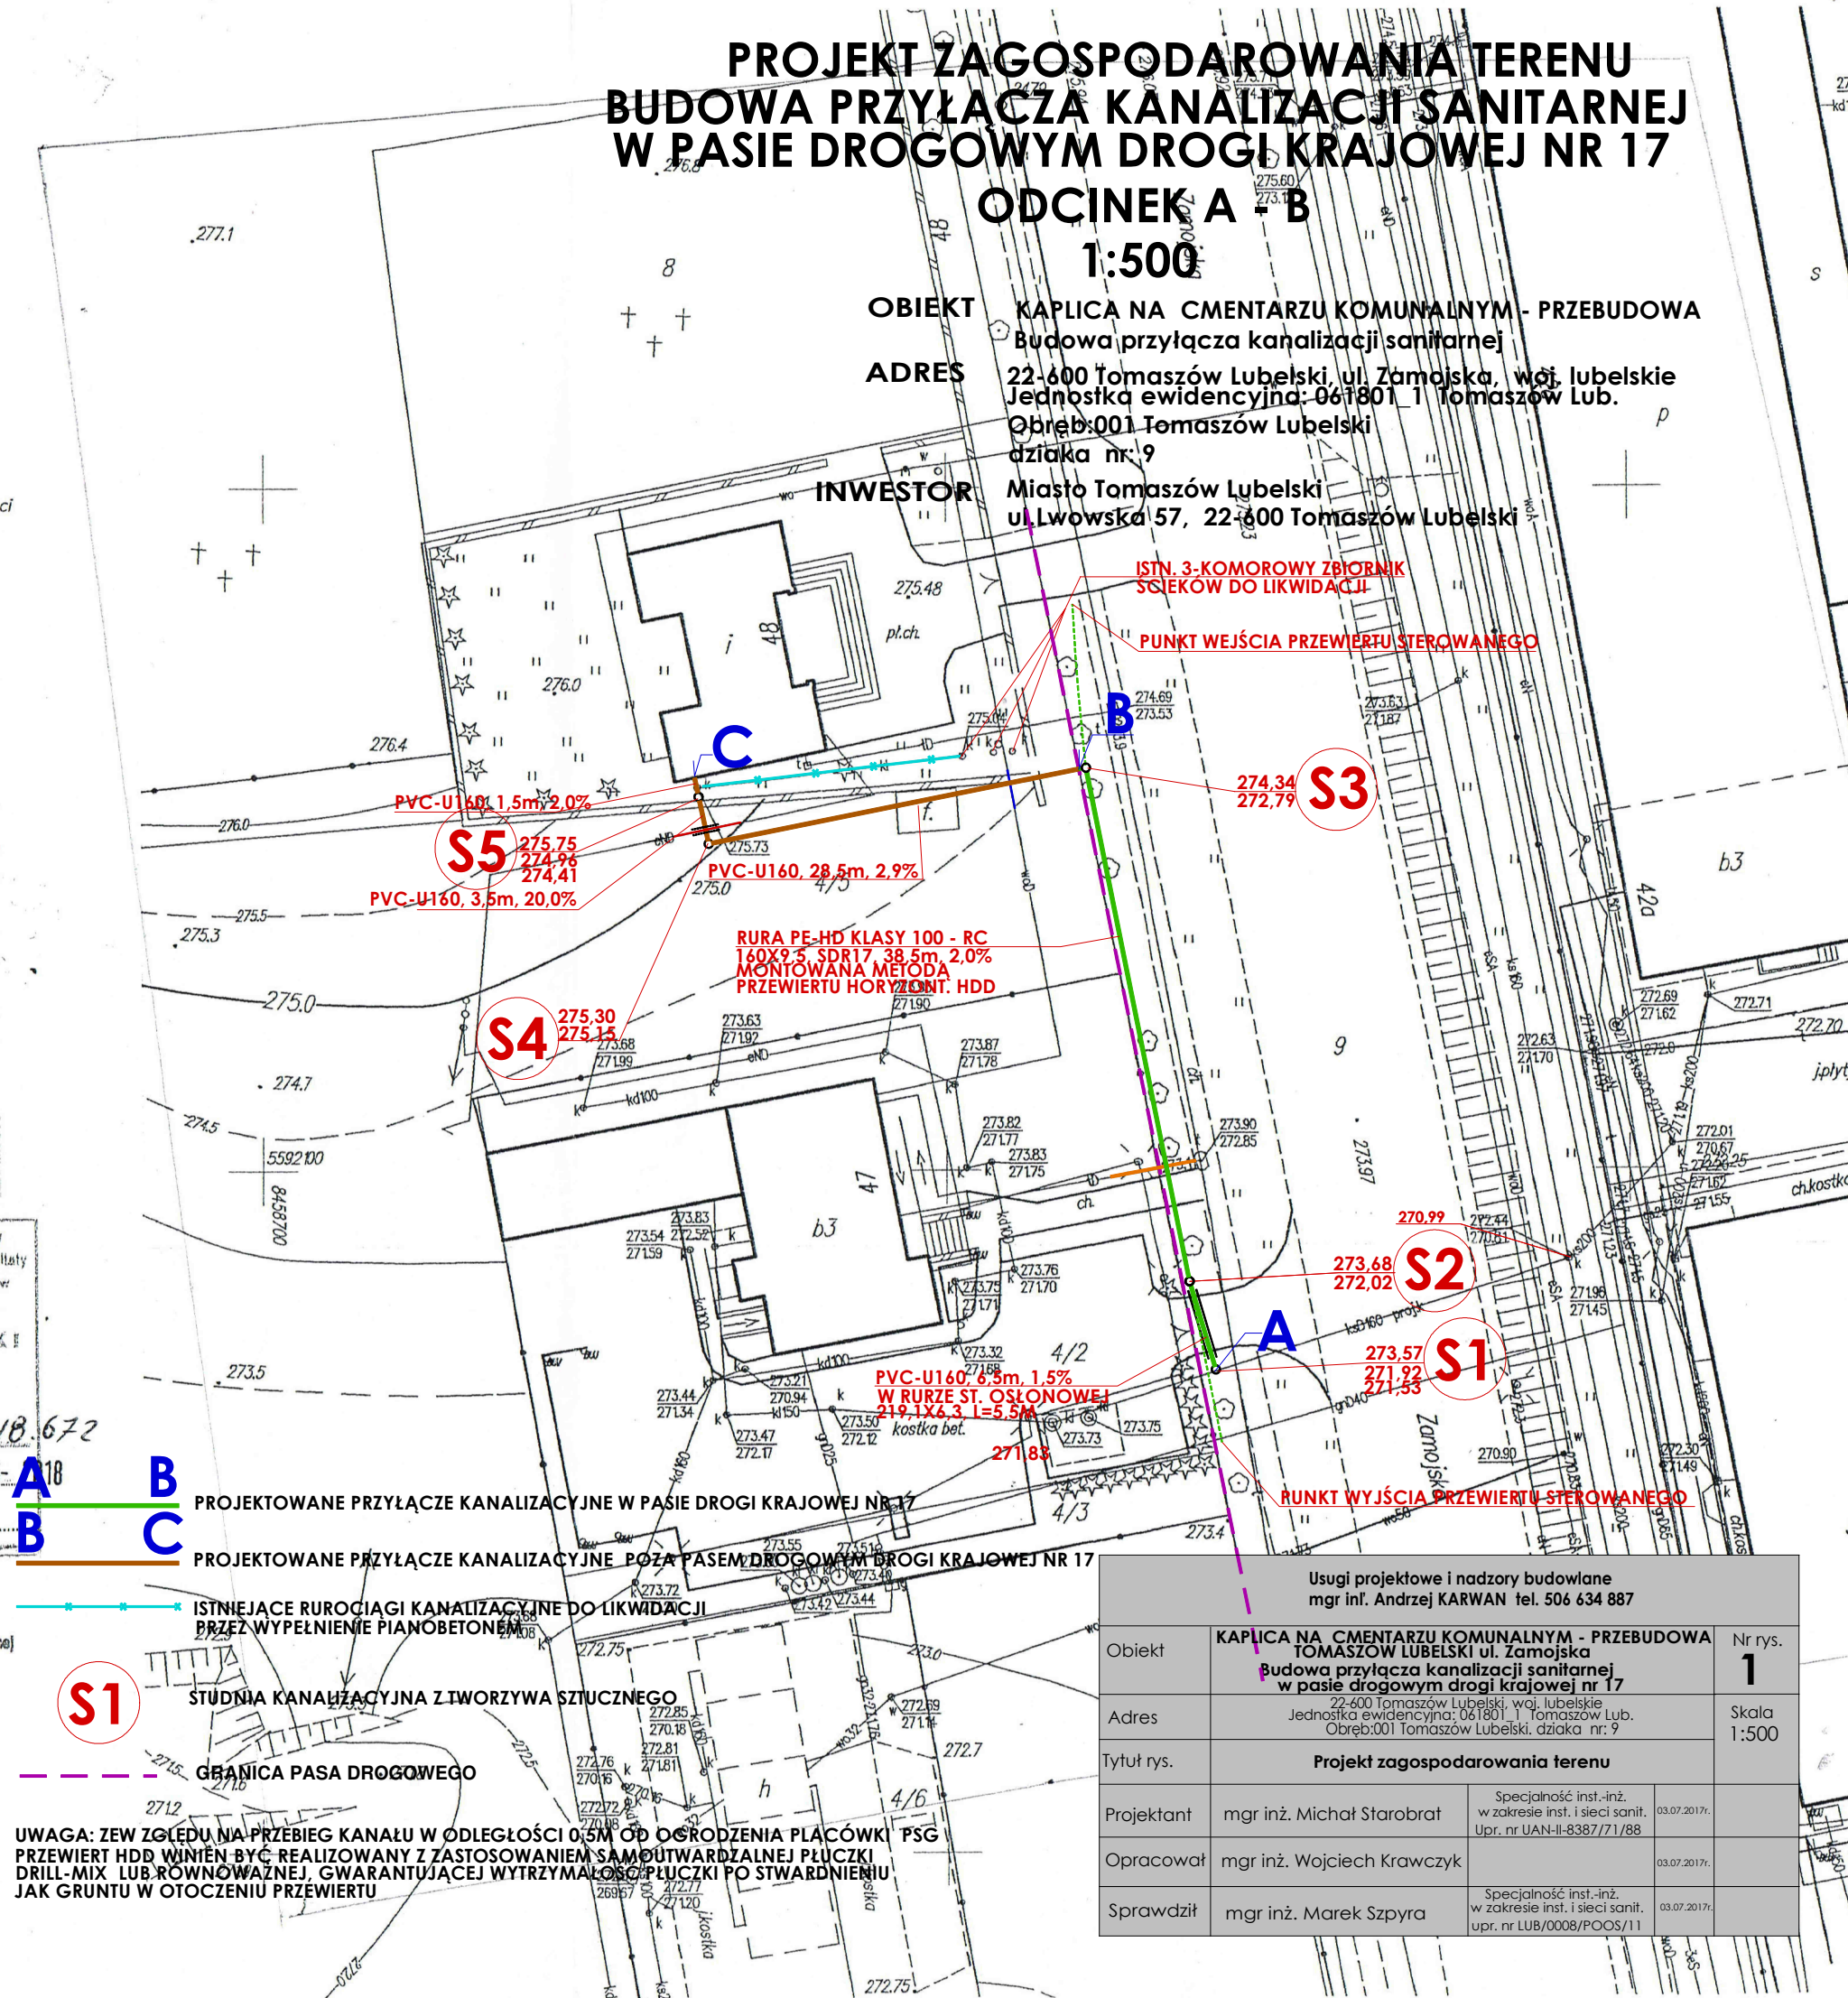

A B C PROJEKTOWANE PRZYŁĄCZE KANALIZACYJNE W PASIE DROGI KRAJOWEJ NR 17
B C PROJEKTOWANE PRZYŁĄCZE KANALIZACYJNE POZA PASEM DROGOWYM DROGI KRAJOWEJ NR 17

S1 ISTNIEJĄCE RUROCIĄGI KANALIZACYJNE DO LIKWIDACJI
PRZEZ WYPEŁNIENIE PIANOBETONEM

S1 STUDNIA KANALIZACYJNA Z TWORZYWA SZTUCZNEGO

S1 GRANICA PASA DROGOWEGO

UWAGA: ZE W ZGLEDU NA PRZEBIEG KANAŁU W ODLEGŁOŚCI 0,5M OD OGRÓDZENIA PŁACÓWKI PSG
PRZEWIERT WINIEN BYĆ REALIZOWANY Z ZASTOSOWANIEM SAMOUTWARDZAJĄCEJ PŁUCZKI
DRILL-MIX LUB RÓWNOWAZNEJ, GWARANTUJĄCEJ WYTRZYMAŁOŚĆ PŁUCZKI PO STWARDNIENIU
JAK GRUNTU W OTOCZENIU PRZEWIERTU

Usługi projektowe i nadzory budowlane mgr inż. Andrzej KARWAN tel. 506 634 887		Nr rys. 1
Obiekt	KAPLICA NA CMENTARZU KOMUNALNYM - PRZEBUDOWA TOMASZÓW LUBELSKI ul. Zamojska Budowa przyłącza kanalizacji sanitarnej w pasie drogowym drogi krajowej nr 17	Skala 1:500
Adres	22-600 Tomaszów Lubelski, woj. lubelskie Jednostka ewidencyjna: 061801_1 Tomaszów Lub. Obręb: 001 Tomaszów Lubelski, działka nr: 9	
Tytuł rys.	Projekt zagospodarowania terenu	
Projektant	mgr inż. Michał Starobrat	Specjalność inst.-inż. w zakresie inst. i sieci sanit. Upr. nr UAN-II-8387/71/88 03.07.2017r.
Opracował	mgr inż. Wojciech Krawczyk	03.07.2017r.
Sprawdził	mgr inż. Marek Szpyra	Specjalność inst.-inż. w zakresie inst. i sieci sanit. upr. nr LUB/0008/POOS/11 03.07.2017r.