

MAPA DO CELÓW PROJEKTOWYCH

dotyczy działki nr.4/5 ark. 2

skala 1 : 500

Układ współrzędnych -2000 sekcja 8.134.15.15.3.3

układ wysokościowy Kronsztad - 86

Powiat tomaszowski

Jedn. ewidencyjna: 061801_1 Tomaszów Lubelski

Obręb : 0001 TOMASZÓW LUBELSKI

ul. Zamojska

Id działki 061801_1.0001.AR_2.4/5

Nr.ewidencyjny zgłoszenia GK 6641.648.2018

Legenda :

Nie wyklucza się istnienia w terenie innych niewykazanych na mapie urządzeń podziemnych które nie zostały zgłoszone do inwentaryzacji

Wykonanie niniejszej mapy nie było poprzedzone ustaleniami dotyczącymi ewentualnych służebności gruntowych obciążających grunty położone w granicach projektowanej inwestycji budowlanej

Tomaszów Lub. 05.06.2018 r. Nr. ks. rob. 14751-92/2018

PROJEKT ZAGOSPODAROWANIA TERENU PRZEBUDOWA PRZYŁĄCZY WOD.-KAN.

1:500

OBIEKT KAPLICA NA CMENTARZU KOMUNALNYM - PRZEBUDOWA
Przebudowa przyłączy wod-kan.

ADRES 22-600 Tomaszów Lubelski, ul. Zamojska, woj. lubelskie
Jednostka ewidencyjna: 061801_1 Tomaszów Lub.
Obręb:001 Tomaszów Lubelski
działka nr: 4/5

INWESTOR Miasto Tomaszów Lubelski
ul. Lwowska 57, 22-600 Tomaszów Lubelski




Szkic orientacyjny skala 1 : 5000

Podawane są to niniejszy dokument został opracowany w wyniku prac geodezyjnych i kartograficznych, których rezultaty zawiera opis techniczny opisany do rodzaju materiałów państwowego zasobu geodezyjnego i kartograficznego
BIURO GEODEZYJNE TOMASZOWSKI
ul. Lwowska 60
22-600 Tomaszów Lubelski
20618.2018.672
1.3.-06.-2018
Z up. STAROSTY

USŁUGI GEODEZYJNE
Bogdan Lasocha
ul. Literacka 3
22-600 Tomaszów Lubelski
NIP 921-100-77-36 kom. 503 005-949
GEODETA
Bogdan Lasocha
upr. geod. MGPiB nr 14751

Wykonał w 2018 roku

STWIERDZAM ZGODNOŚĆ MAPY Z ORYGINAŁEM

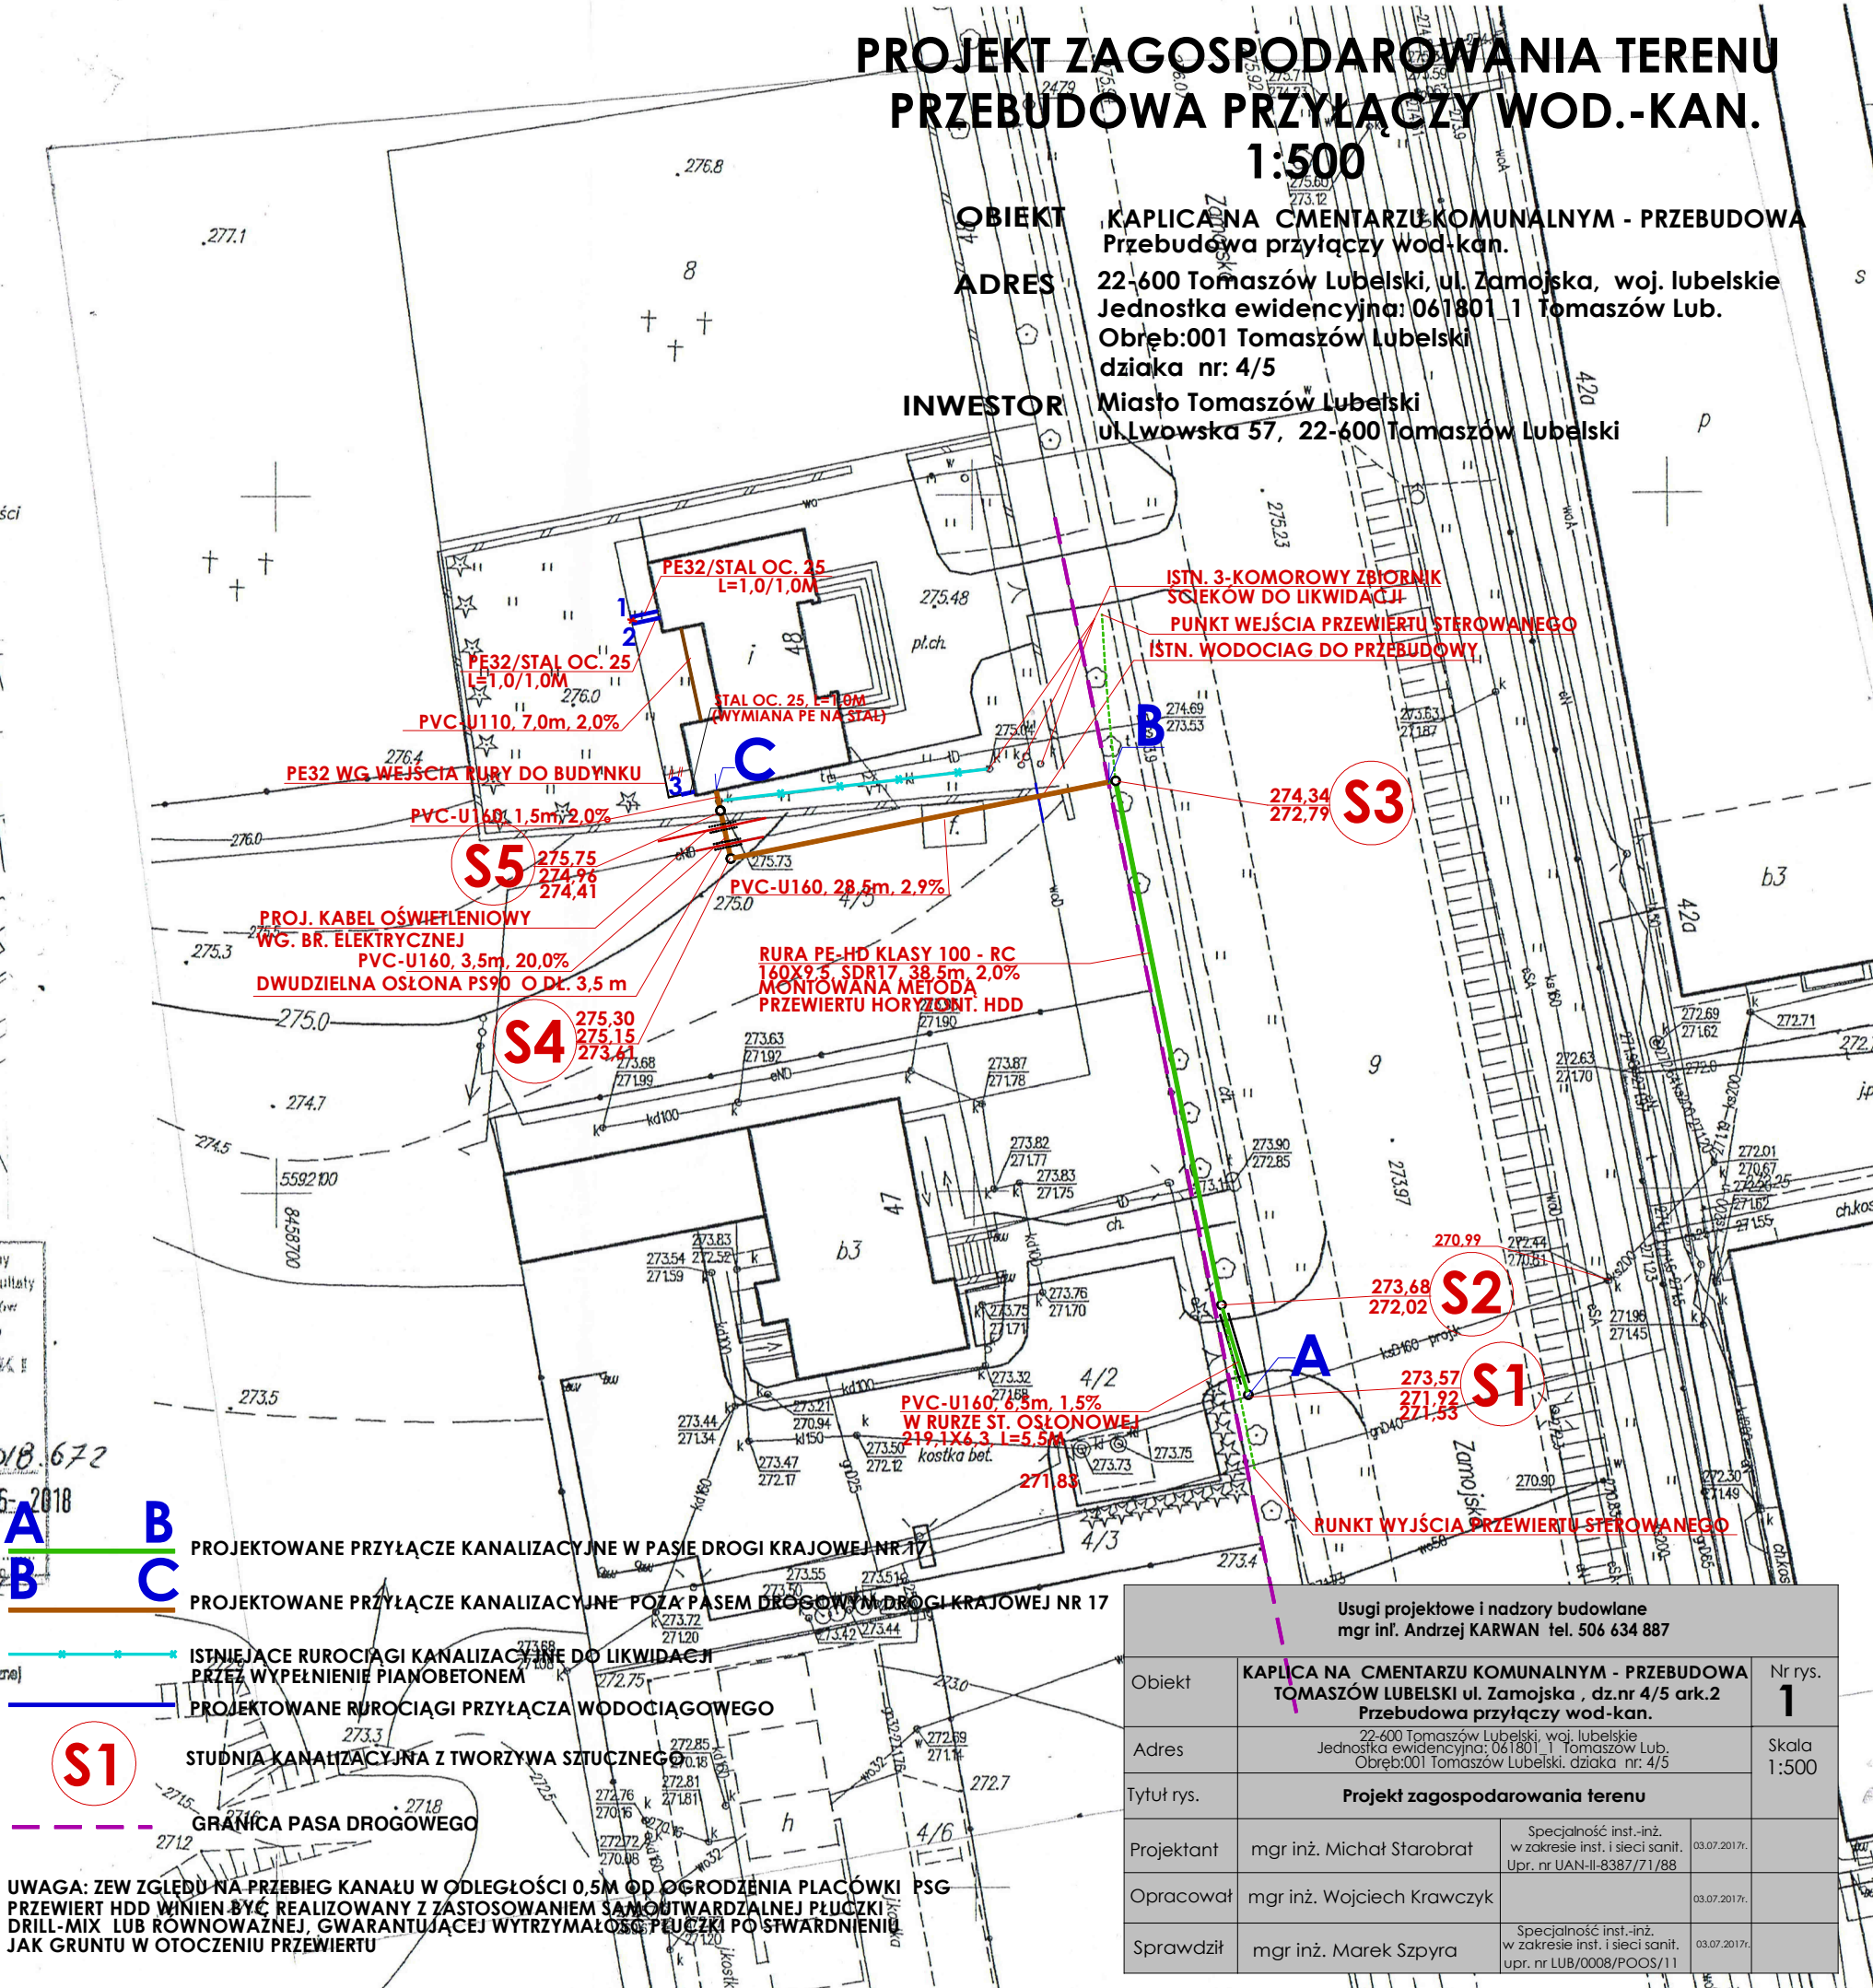

- A** ————
 - B** ————
 - C** ————
 - S1** ————
- PROJEKTOWANE PRZYŁĄCZE KANALIZACYJNE W PASIE DROGI KRAJOWEJ NR 17
- PROJEKTOWANE PRZYŁĄCZE KANALIZACYJNE POZA PASEM DROGOWYM DROGI KRAJOWEJ NR 17
- ISTNIEJĄCE RUROCIĄGI KANALIZACYJNE DO LIKWIDACJI PRZEZ WYPEŁNIENIE PIAMOBETONEM
- PROJEKTOWANE RUROCIĄGI PRZYŁĄCZA WODOCIĄGOWEGO
- STUDNIA KANALIZACYJNA Z TWORZYWA SZTUCZNEGO
- GRANICA PASA DROGOWEGO

UWAGA: ZE WZGLĘDU NA PRZEBIEG KANAŁU W ODLEGŁOŚCI 0,5M OD OGRÓDZENIA PŁACÓWKI PSG PRZEWIERT HDD WINNIEN BYĆ REALIZOWANY Z ZASTOSOWANIEM SAMOWYDARZALNEJ PŁUCZKI DRILL-MIX LUB RÓWNOWAŻNEJ, GWARANTUJĄCEJ WYTRZYMAŁOŚĆ PŁUCZKI PO STWARDNIENIU JAK GRUNTU W OTOCZENIU PRZEWIERTU

Usługi projektowe i nadzory budowlane mgr inż. Andrzej KARWAN tel. 506 634 887		
Obiekt	KAPLICA NA CMENTARZU KOMUNALNYM - PRZEBUDOWA TOMASZÓW LUBELSKI ul. Zamojska , dz.nr 4/5 ark.2 Przebudowa przyłączy wod-kan.	Nr rys. 1
Adres	22-600 Tomaszów Lubelski, woj. lubelskie Jednostka ewidencyjna: 061801_1 Tomaszów Lub. Obręb:001 Tomaszów Lubelski, działka nr: 4/5	
Tytuł rys.	Projekt zagospodarowania terenu	
Projektant	mgr inż. Michał Starobrat	Specjalność inst.-inż. w zakresie inst. i sieci sanit. Upr. nr UAN-II-8387/71/88 03.07.2017r.
Opracował	mgr inż. Wojciech Krawczyk	03.07.2017r.
Sprawdził	mgr inż. Marek Szypra	Specjalność inst.-inż. w zakresie inst. i sieci sanit. upr. nr LUB/0008/POOS/11 03.07.2017r.