



PRZEKROJ KONSTRUKCYJNY

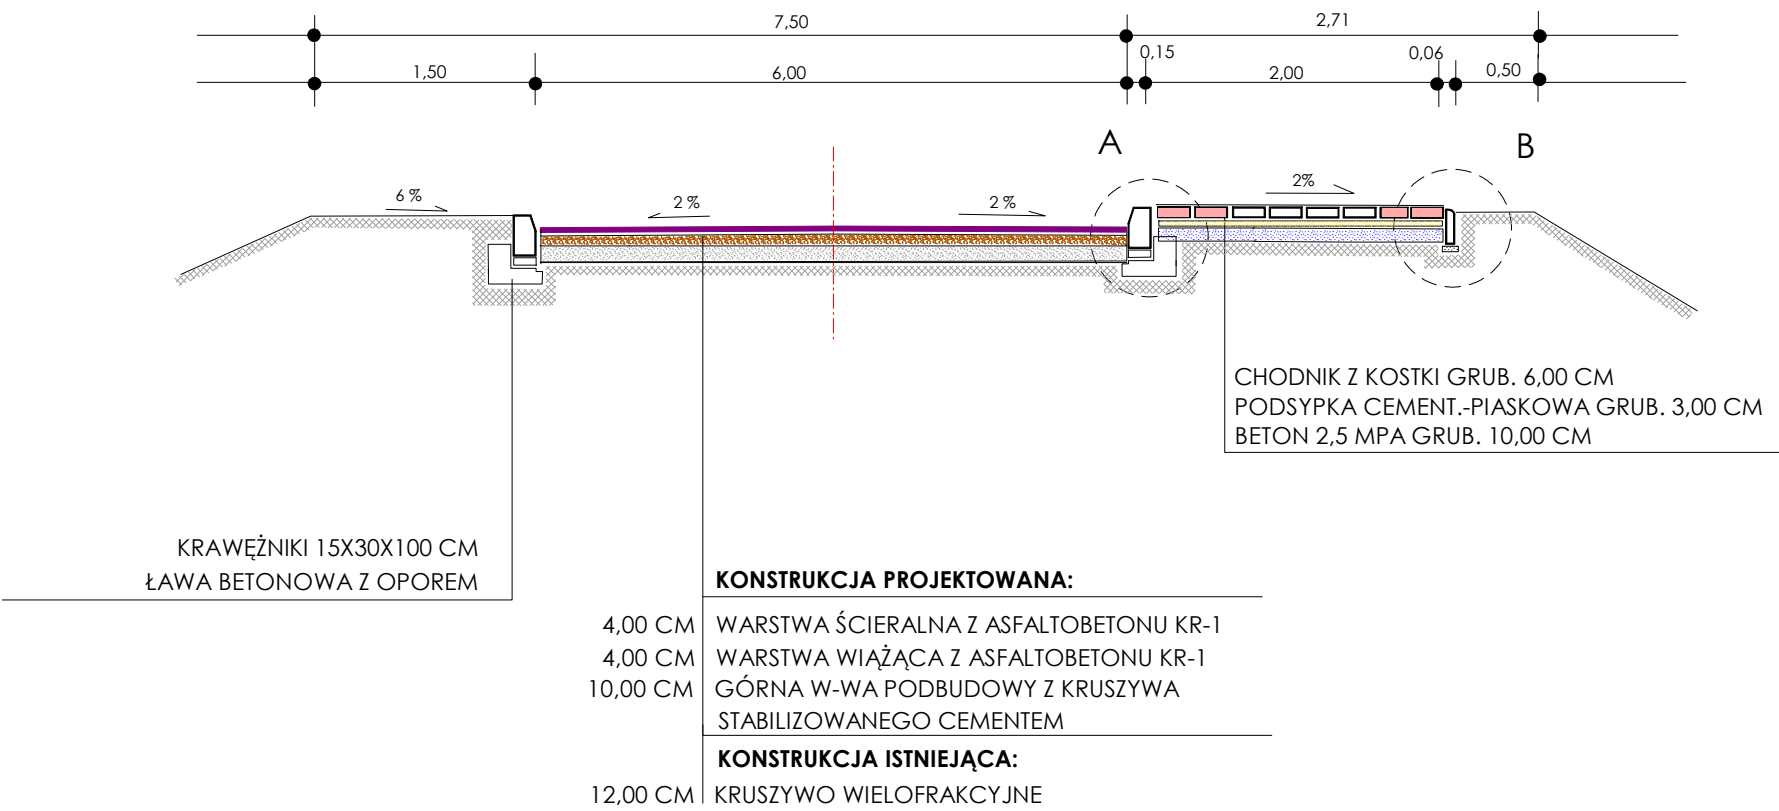

SZCZEGÓŁ " A " "

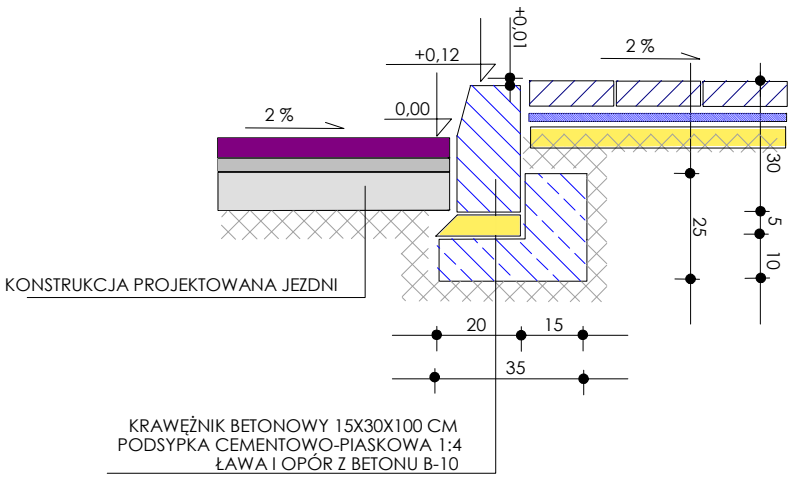

SZCZEGÓŁ " B " "

